

# Deponie Typ A Rütiholz

## Entwässerungskonzept

Beilage 2 zum Technischen Bericht

Situation 1:2'000

**meier** und **partner**

8570 Weinfelden  
Freiestrasse 26  
Tel. 071 626 51 11  
Fax 071 626 51 26

9000 St. Gallen  
Teufener Strasse 3  
Tel. 071 227 30 00  
Fax 071 227 30 01

www.meierpartner.ch  
info@meierpartner.ch


www.meierpartner.ch  
info@meierpartner.ch

Plan-Nr.: 1567-006


Format: 60/42  
Dateiname: 1567\_20180426.dwg  
Layoutname: 1567-006\_Sit2000\_Entwaesserungskonzept

Änd.:	Gez.:	Kontr.:	Datum:
	Bo	Mei	23.10.2019

### Konzept Entwässerung während Betrieb Etappe 1 (Beispiel für Einbaufläche auf 535 m ü. M.)

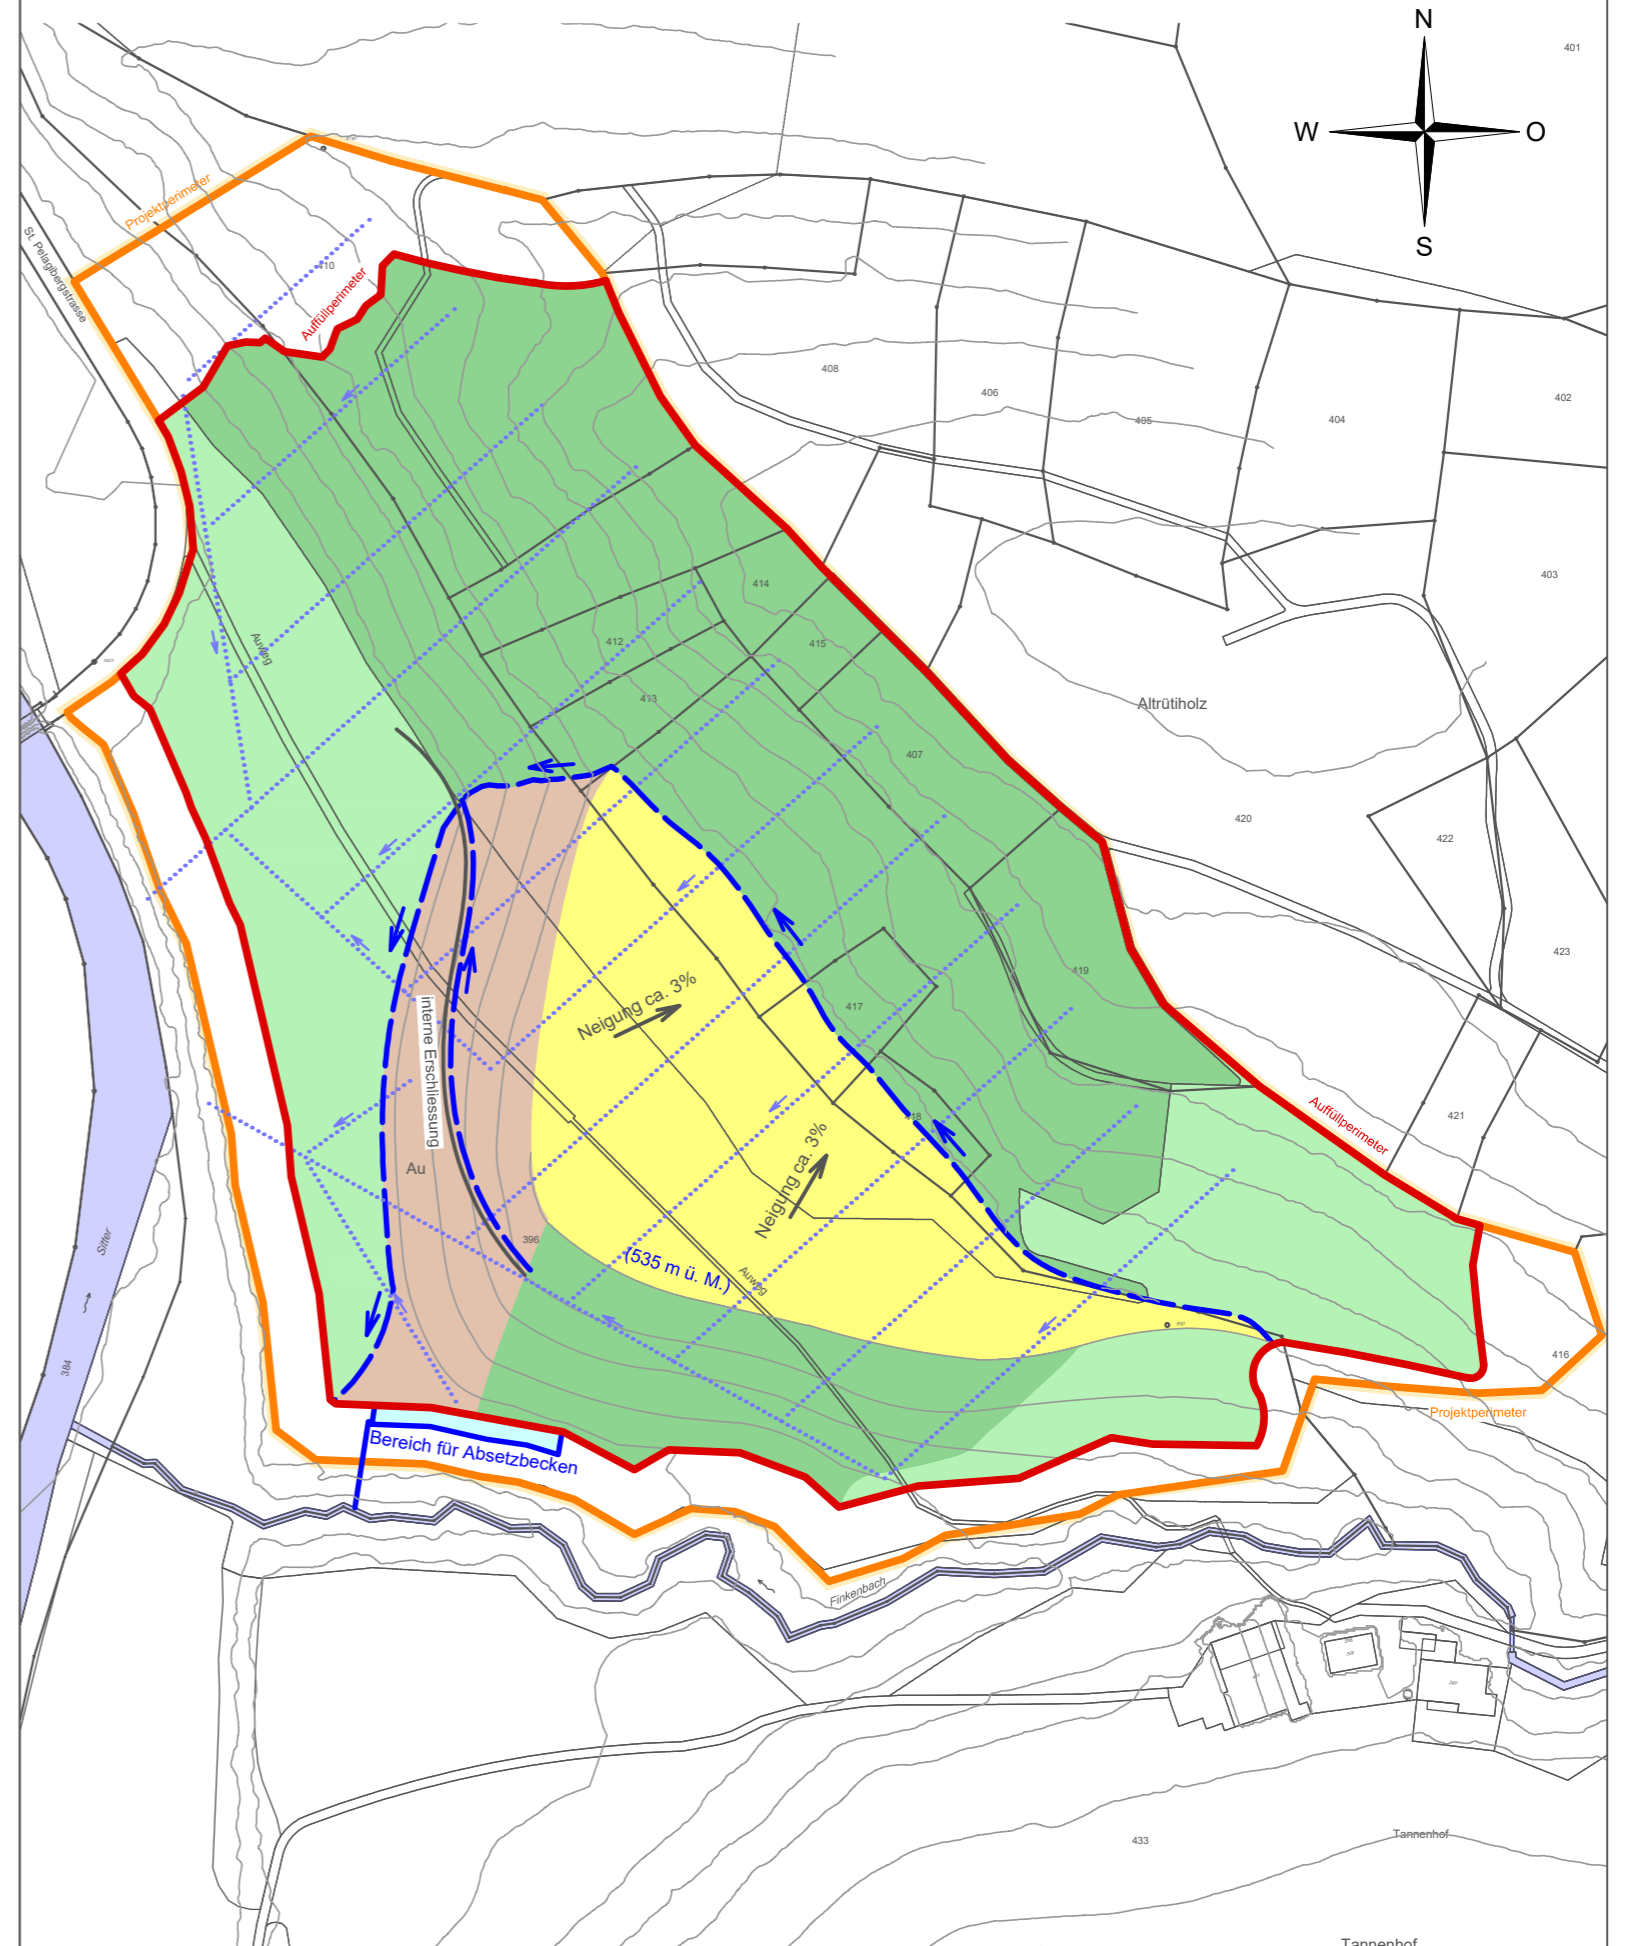

### Konzept Entwässerung während Betrieb Etappe 2 (Beispiel für Einbaufläche auf 535 m ü. M.)

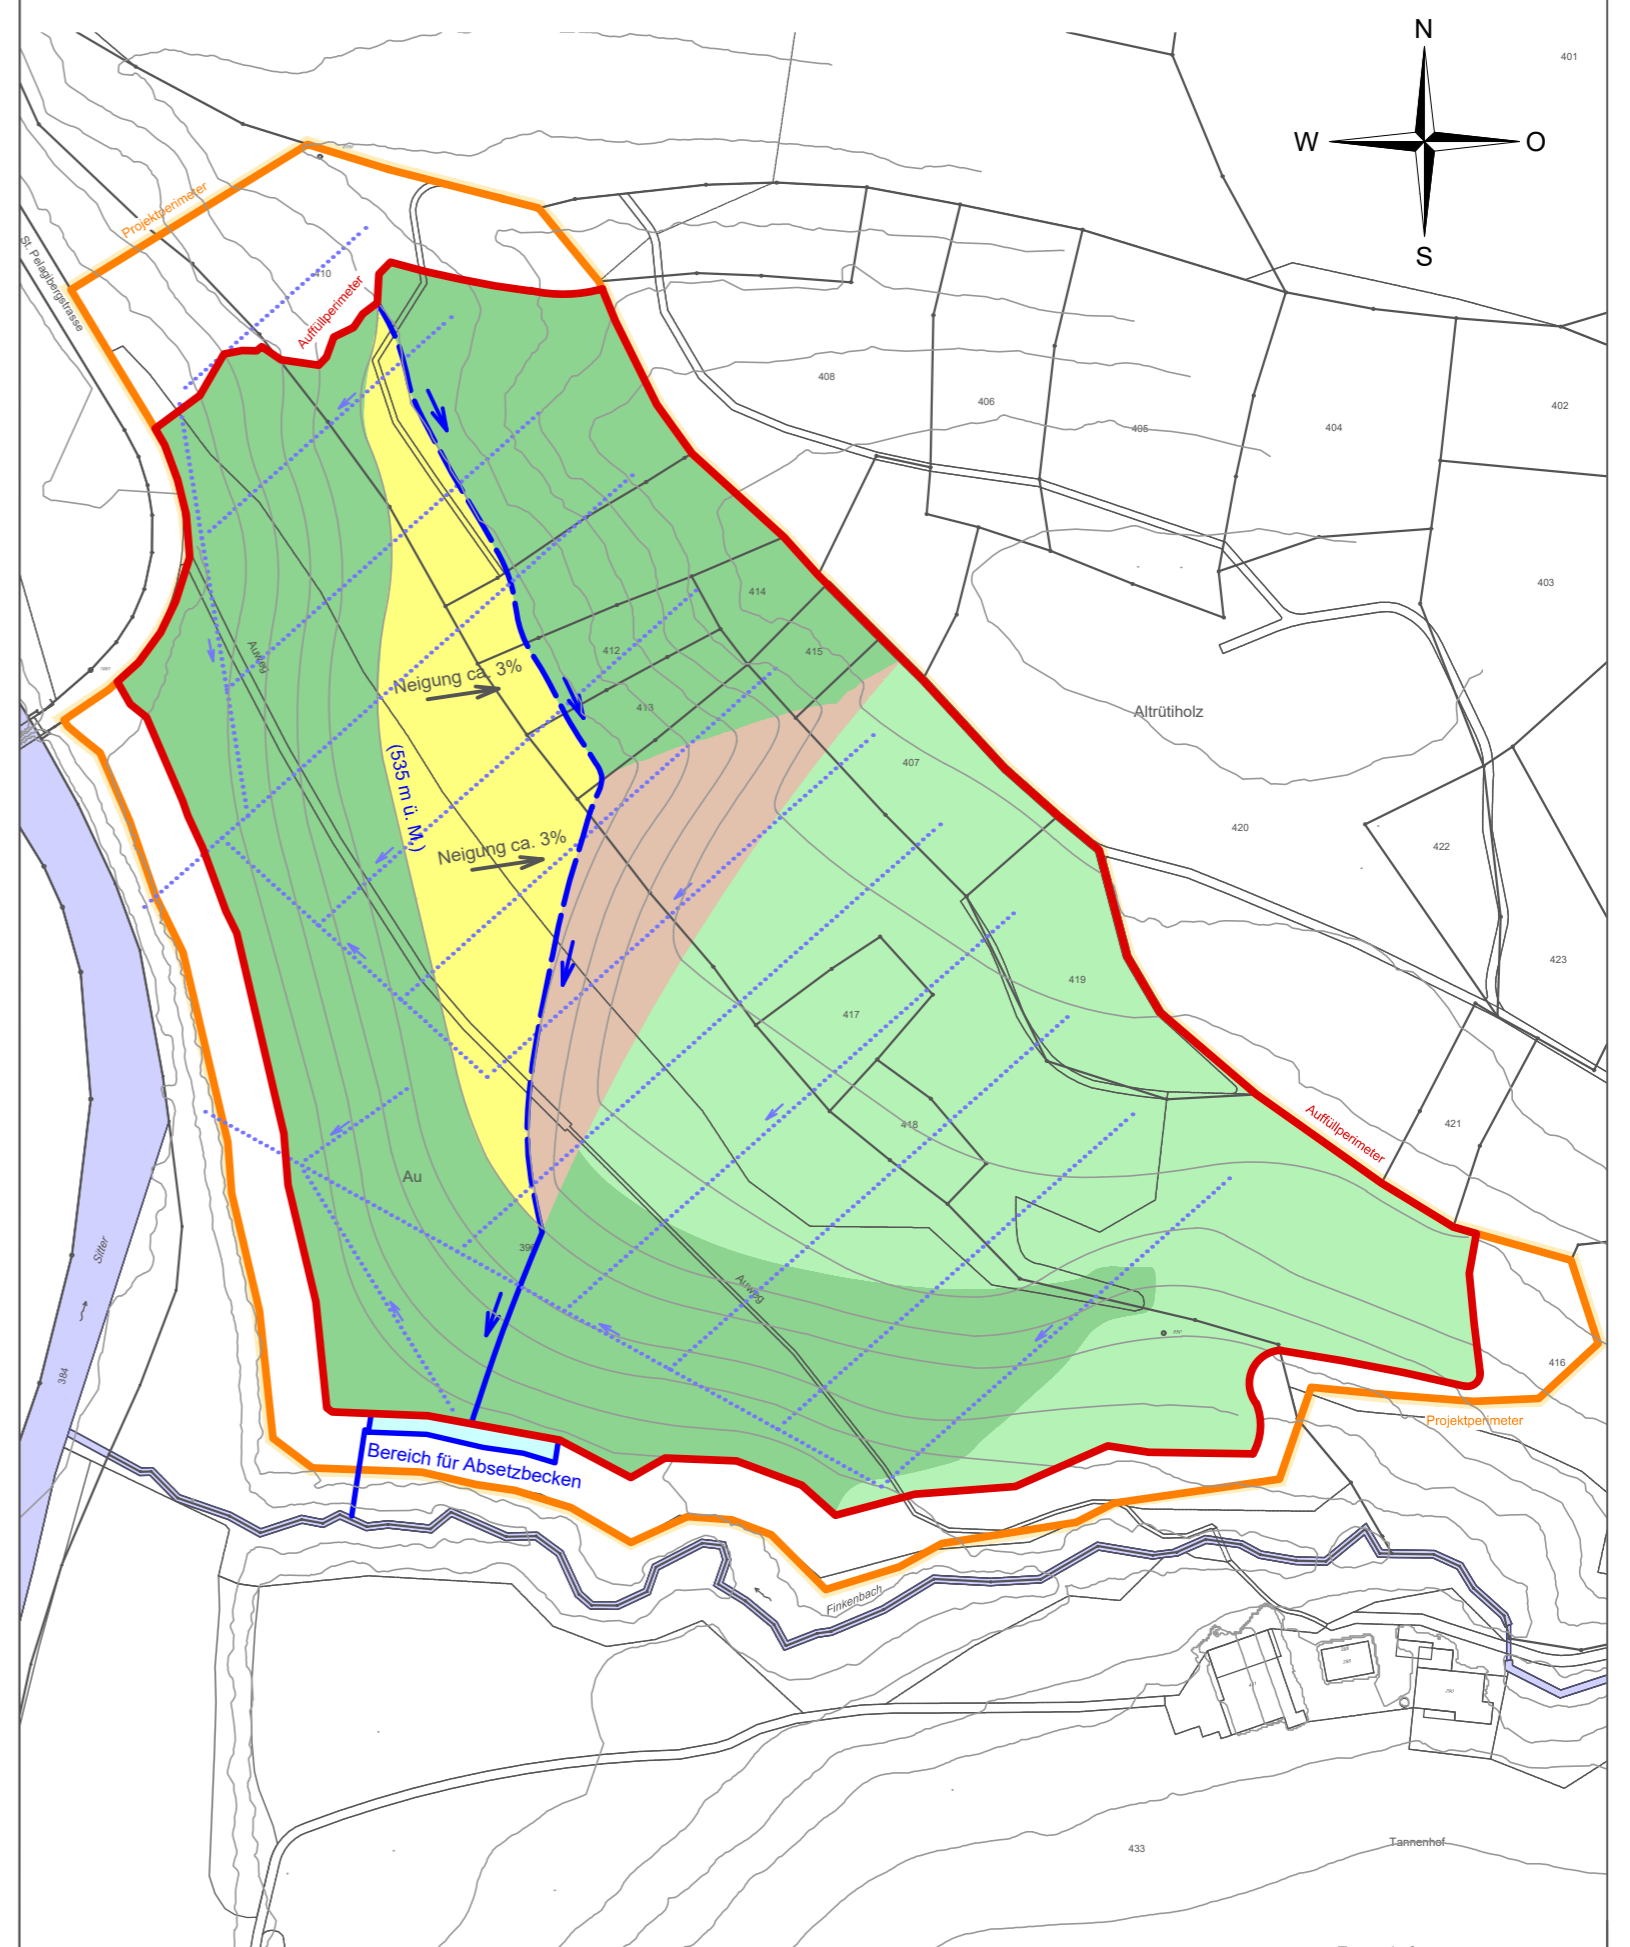

**Legende:**

- Projektperimeter
- Auffüllperimeter
- Entwässerungsgraben
- geschlossene Entwässerungsleitung
- ⋯ Untergrundentwässerung
- Wald
- Wiesland
- temporäre Böschung Aushub
- Einbaufläche